



Piano di Governo del Territorio (PGT)

Aggiornamento del Documento di Piano
e variante al Piano delle Regole e Piano dei Servizi

sezione: Piano delle Regole

titolo: Nuclei Antichi - modalità di intervento

tavola: 03

scala: 1:2000

data: agosto 2021


sindaco
Oliviero Gipponi
responsabile del procedimento
Geom. Stefania Ambrosi | responsabile ufficio tecnico

gruppo di lavoro
arch. urb. Alessandro Pelli | aspetti territoriali e urbanistici - coordinatore
ArchSco. Associati | collaboratori
TeamPA di Bellini Dott. Leonardo e Ing. Roberto | Valutazione Ambientale Strategica
Ing. Paolo Mondolo (BECONSULT SRL) | aspetti legati alla mobilità
Dott. Geol. Mauro Zubani | aspetti geologici ed idrogeologici
Michele Bonometti | aspetti informatici e S.I.T.

adozione
DCC n. del

approvazione
DCC n. del

pubblicazione BURL
n. del

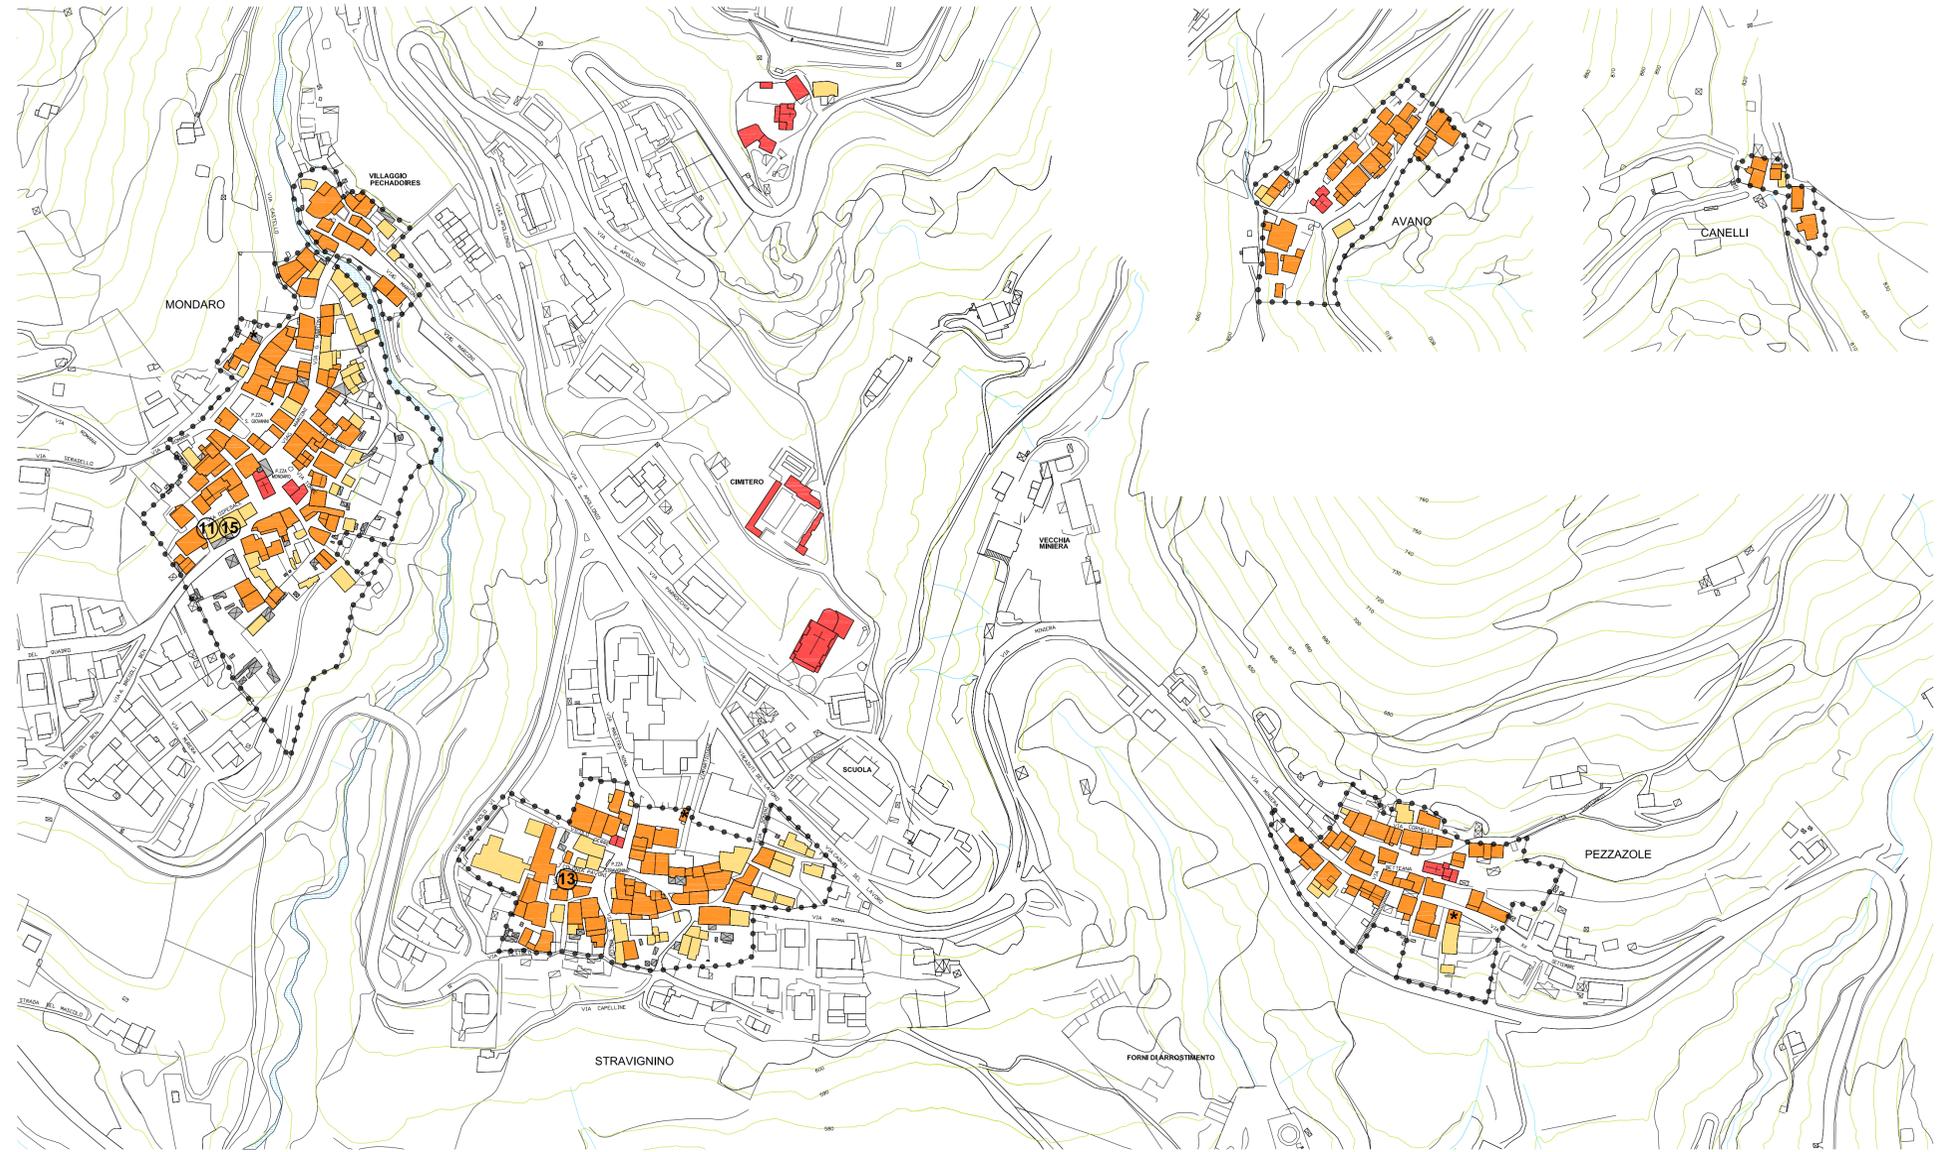

-  NUCLEI ANTICHI
-  RESTAURO
-  RISANAMENTO CONSERVATIVO - STRAORDINARIA MANUTENZIONE
-  RISTRUTTURAZIONE EDILIZIA
-  RISTRUTTURAZIONE EDILIZIA CON MANTENIMENTO DELLA DESTINAZIONE D' USO IN ATTO
-  DISPOSIZIONI PARTICOLARI
-  VEDI OSSERVAZIONI ACCOLTE CON PRESCRIZIONI (art. 35 N.T.A. PdR) - PGT 2009

