


- CONFINE COMUNALE
- NUCLEI ANTICHI
- ATTREZZATURE PER L'ISTRUZIONE
 - ☉ scuola dell'infanzia
 - ☉ scuola primaria
 - scuola secondaria di primo grado
 - ⊠ centro polivalente
- ATTREZZATURE DI INTERESSE COMUNE
 - casa di riposo "Istituto Bregoli"
 - sede associazioni
 - ostello
 - biblioteca - museo del ferro - sala riunioni
 - ⊠ miniera Marzoli
 - torre romana
 - municipio
 - ⊠ sede UT consortile e ufficio turistico
 - ⊠ chiese
 - ⊠ oratori
 - ⊠ cimiteri
- ATTREZZATURE A VERDE E SPORTIVE
 - ☉ verde di arredo - ricreativo
 - ☉ parco pubblico
 - ☉ centro sportivo
 - ☉ campi da gioco
- PARCHEGGI PUBBLICI
- SERVIZI TECNOLOGICI
- ZONE DI RISPETTO
- LIMITE DI RISPETTO CIMITERIALE
- RISPETTO STRADALE
- PAVIMENTAZIONI PARTICOLARI
- CORSI D'ACQUA PRINCIPALI

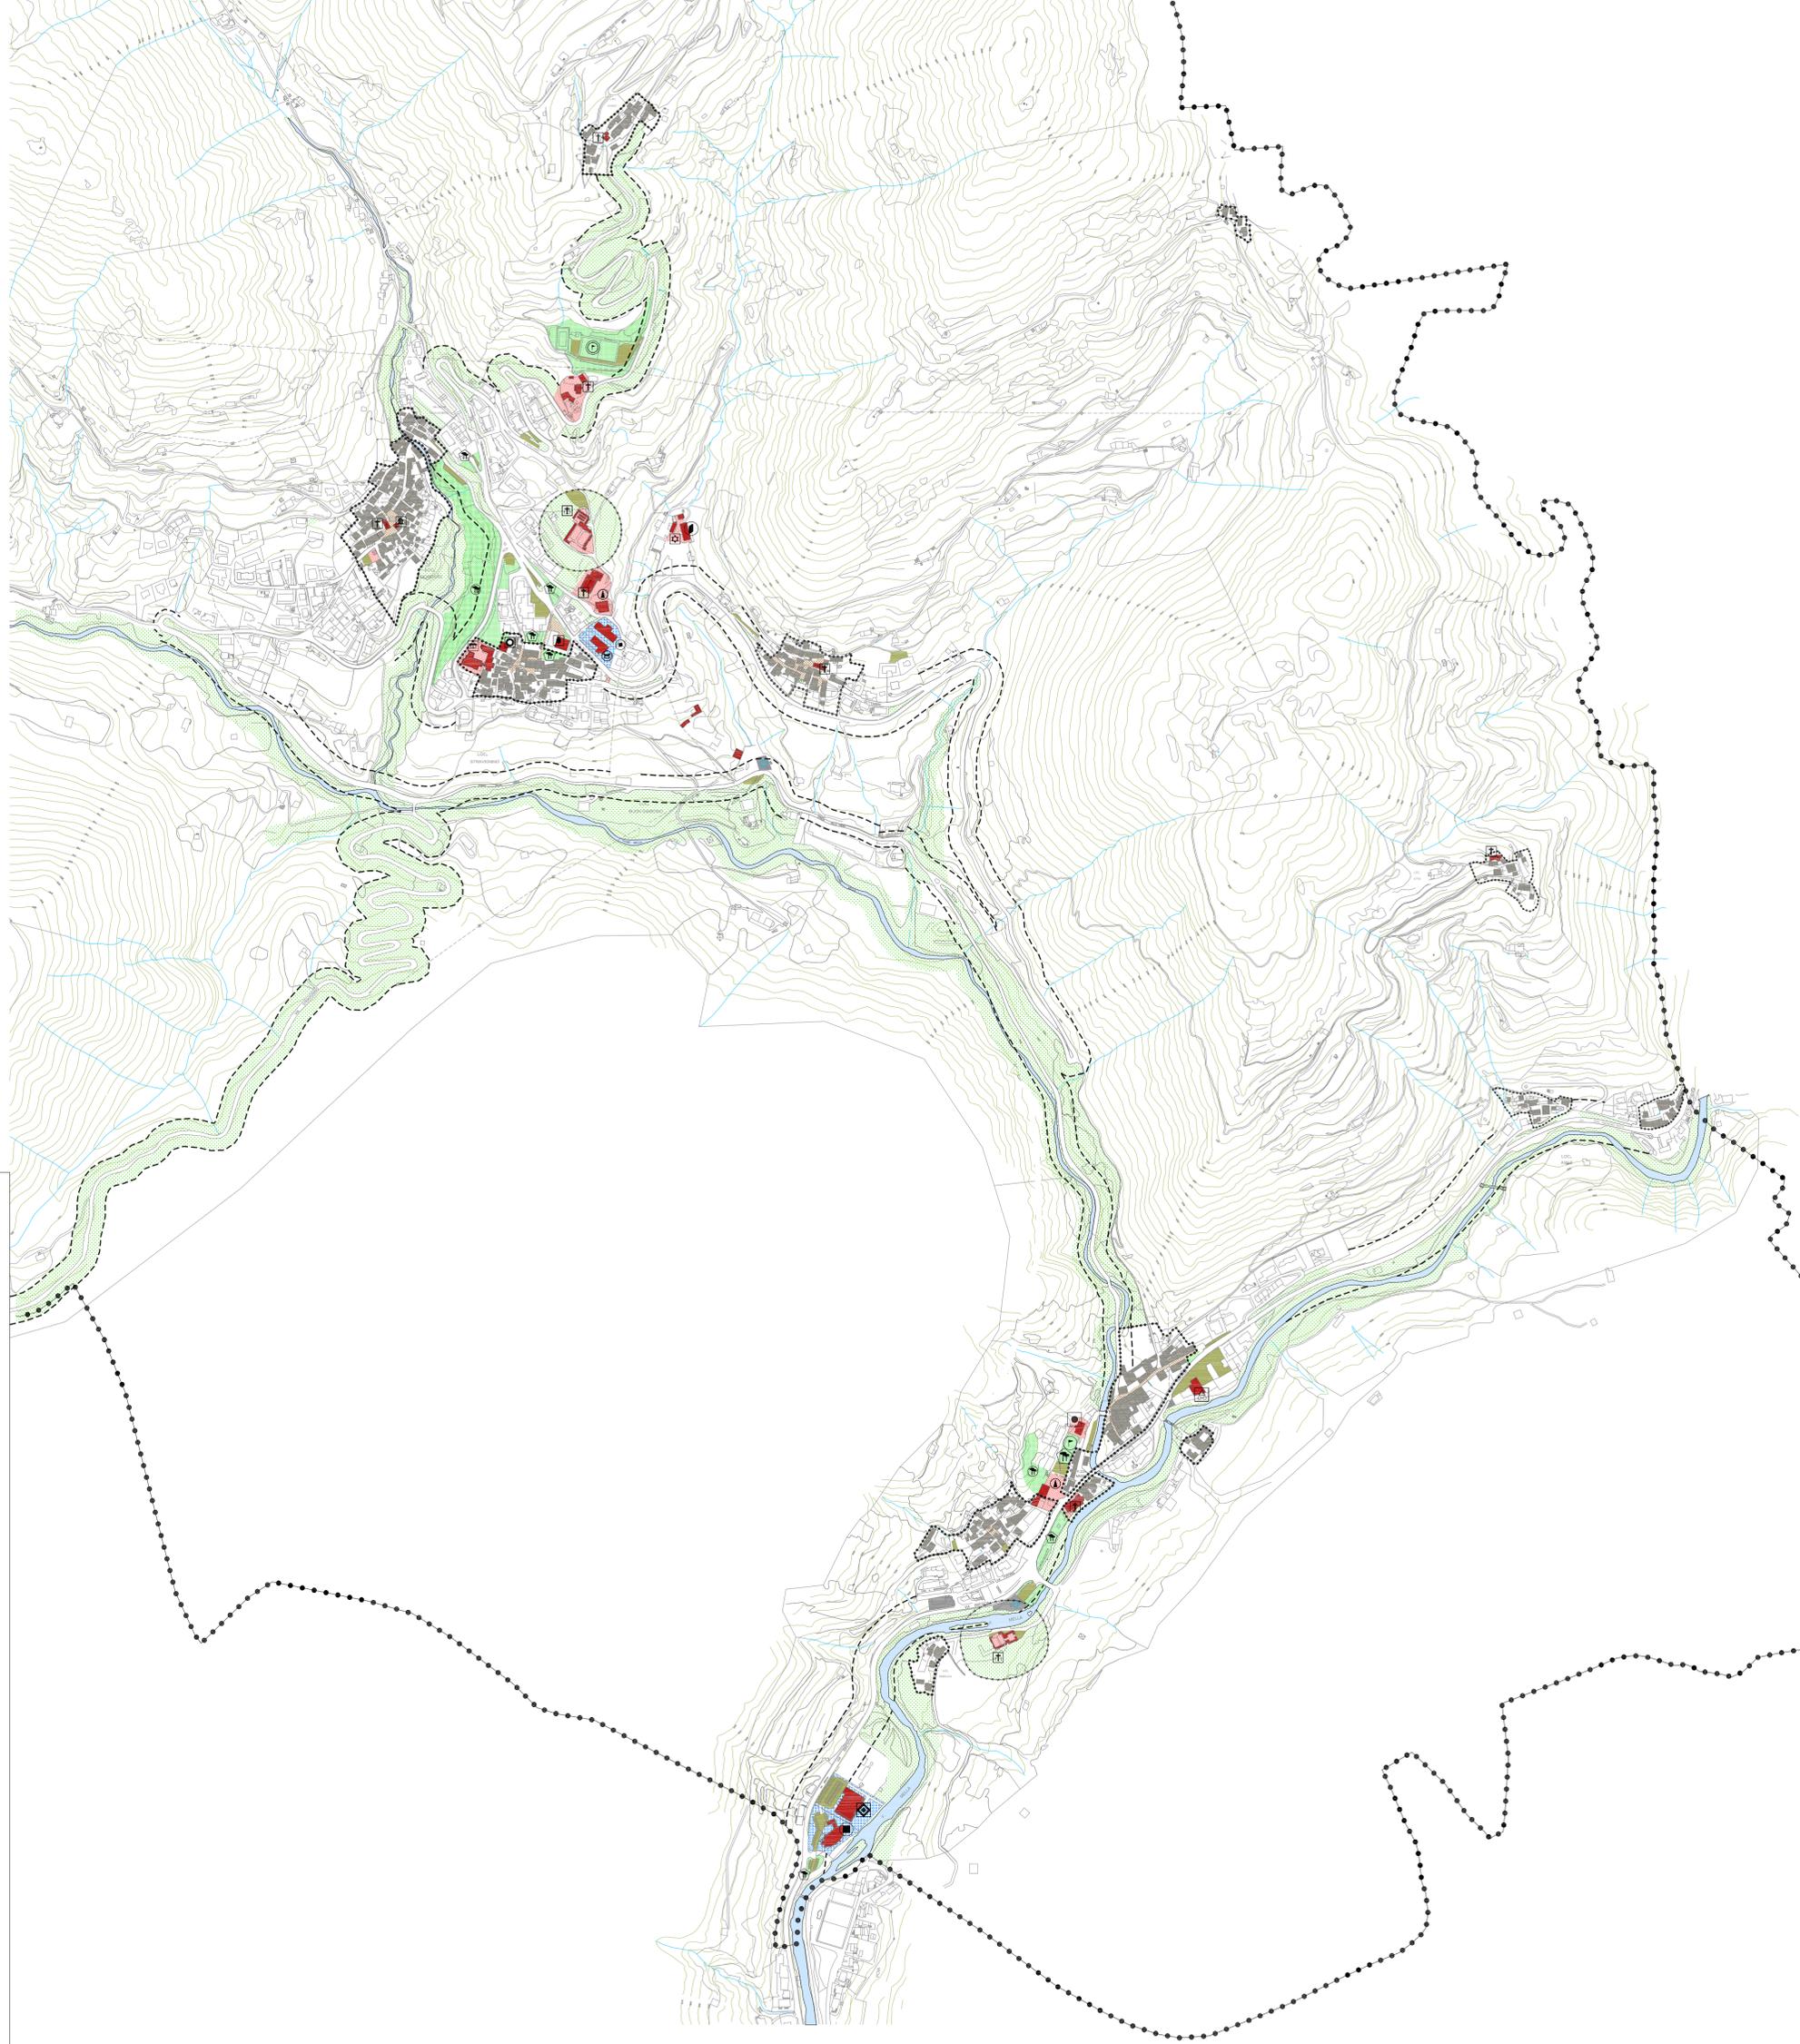

COMUNE DI PEZZAZE
Provincia di Brescia

Piano di Governo del Territorio (PGT)
Aggiornamento del Documento di Piano
e variante al Piano delle Regole e Piano dei Servizi

sezione: Piano dei Servizi
 titolo: Servizi pubblici e di interesse pubblico o generale esistenti
 tavola: 02
 scala: 1:5000
 data: agosto 2021

sindaco
Oliviero Gipponi

responsabile del procedimento
Geom. Stefania Ambrosi | responsabile ufficio tecnico

gruppo di lavoro

arch. urb. Alessandro Peli | aspetti territoriali e urbanistici - coordinatore

Arch&cco. Associati | collaboratori

TeamPA di Bellini Dott. Leonardo e Ing. Roberto | Valutazione Ambientale Strategica

Ing. Paolo Mondolo (BECONSULT SRL) | aspetti legati alla mobilità

Dott. Geol. Mauro Zubani | aspetti geologici ed idrogeologici

Michele Bonometti | aspetti informatici e S.I.T.

adozione
DCC n. del

approvazione
DCC n. del

pubblicazione BURL
n. del

