


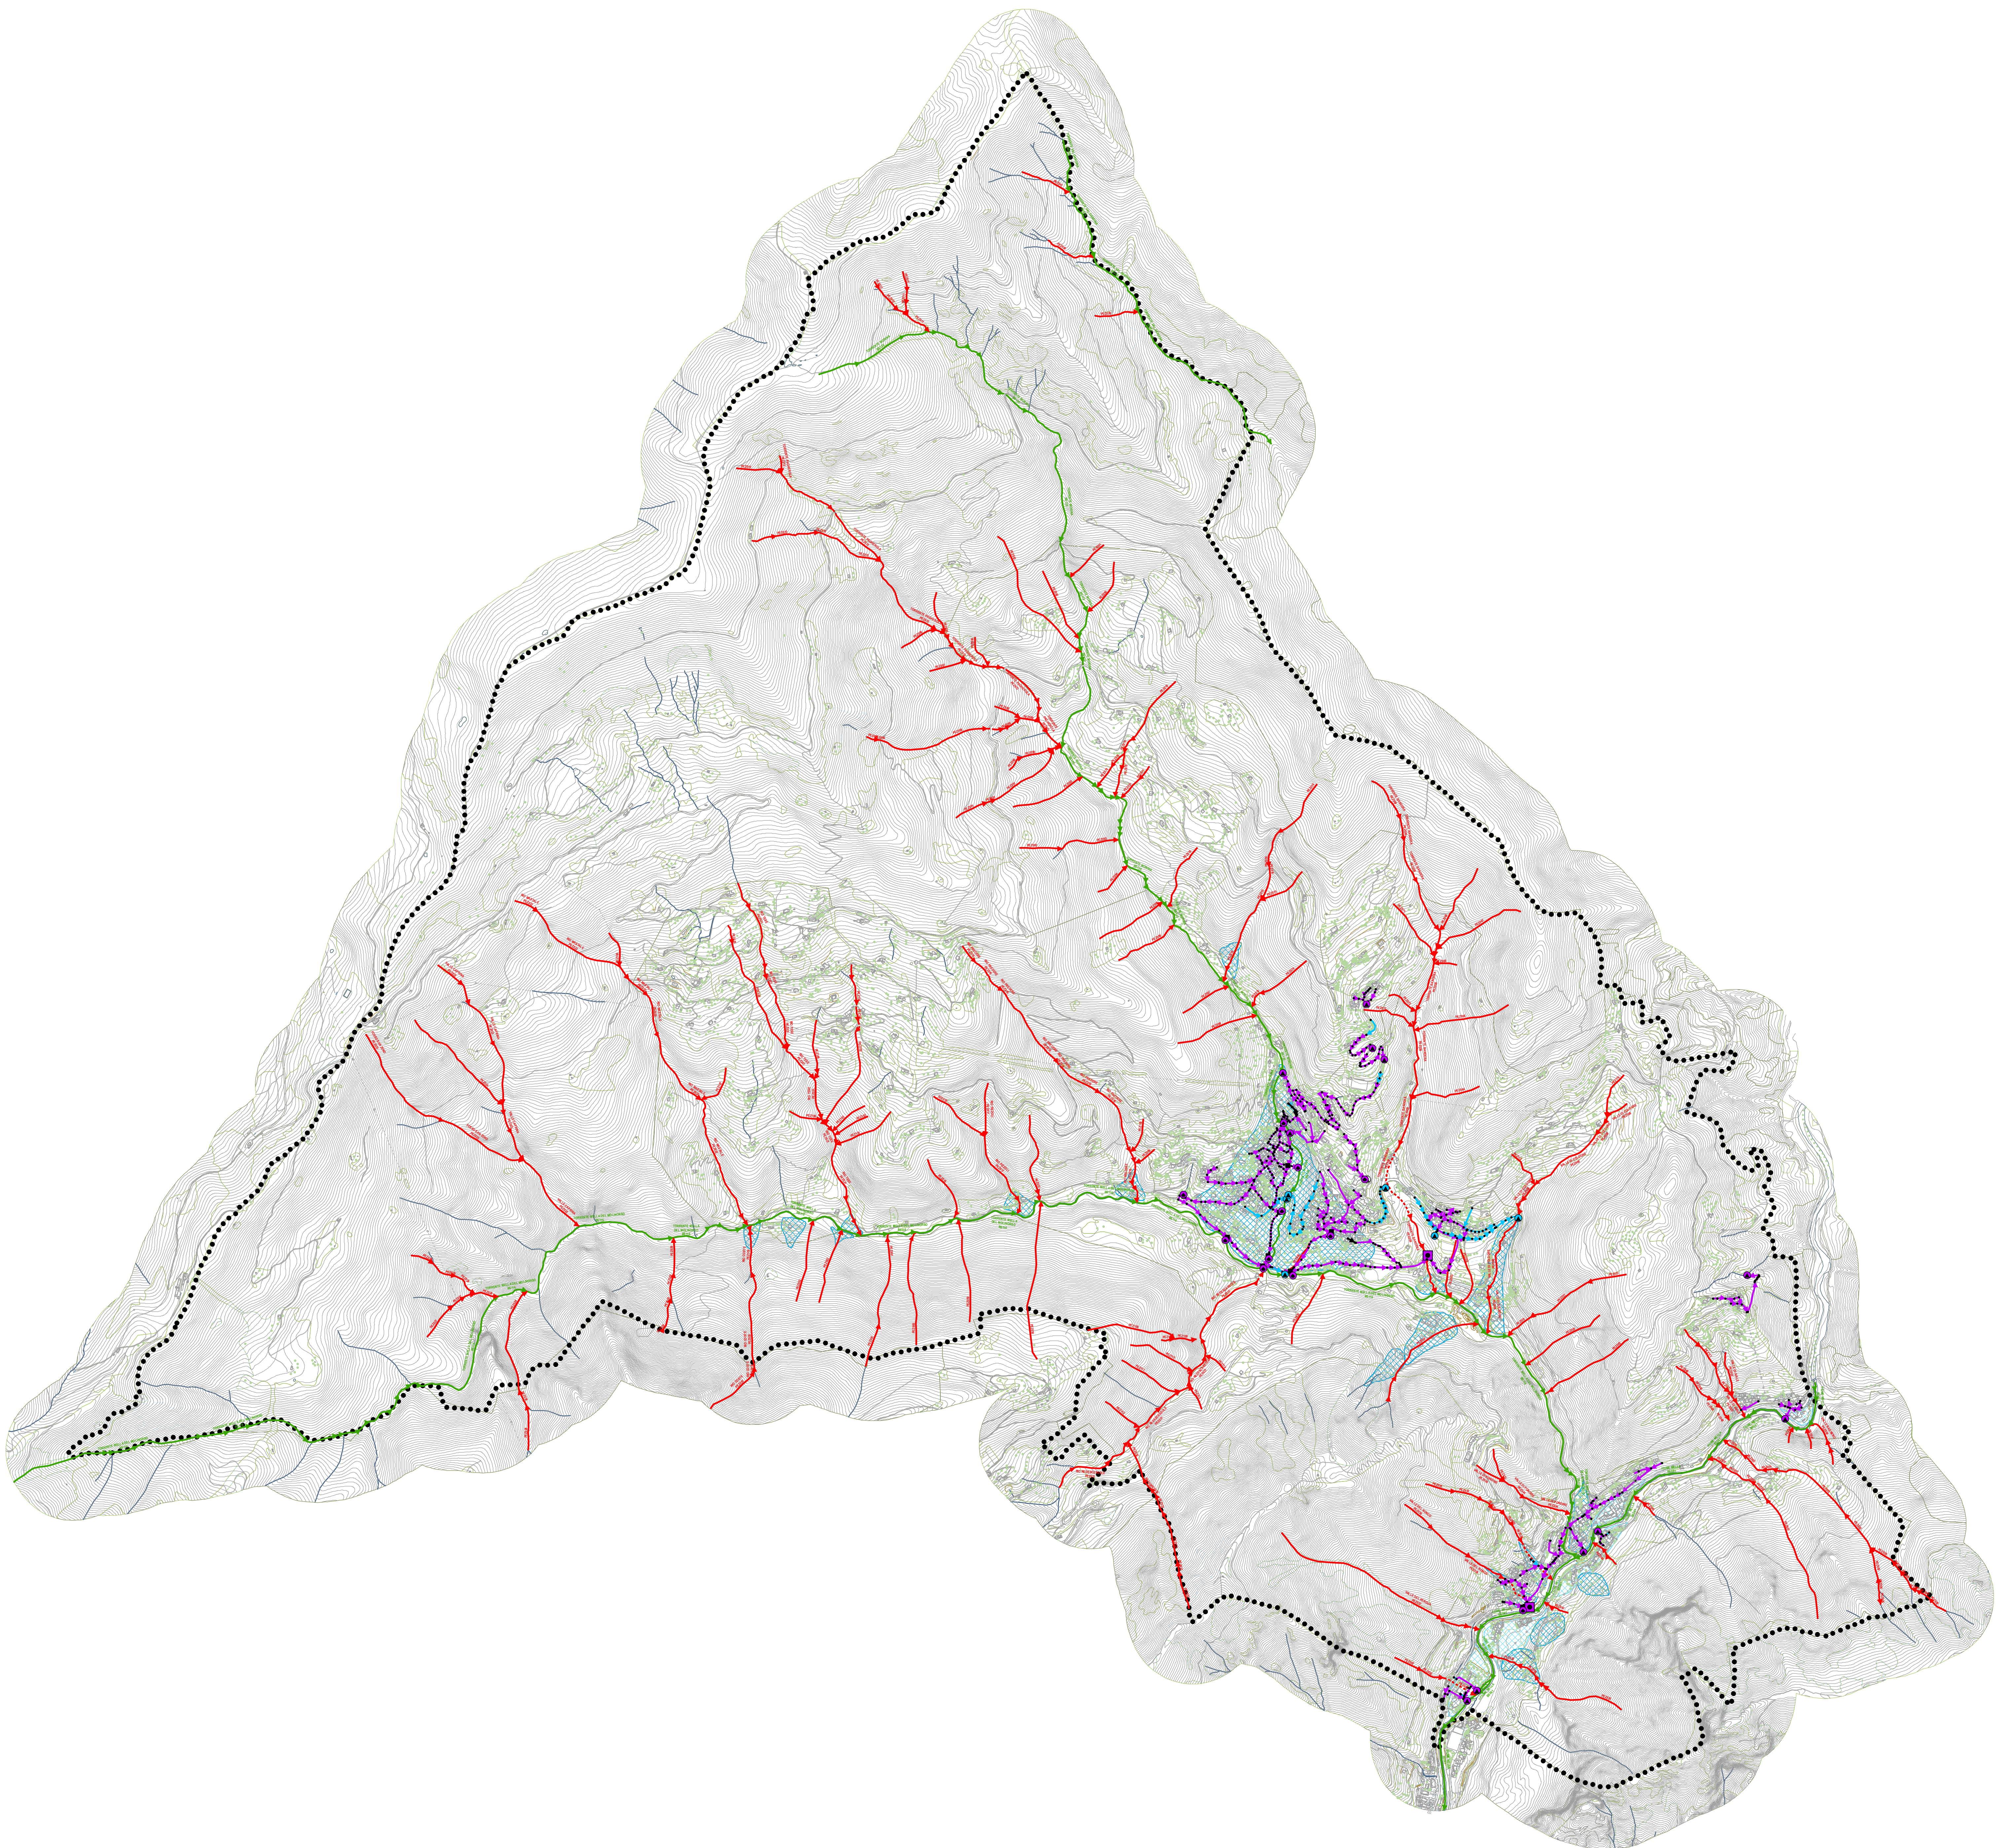

LEGENDA

Rete fognaria

Scarichi

●

 Scaricatori di piena

●

 Scarichi terminali di rete bianca

●

 Scarichi terminali di rete mista

●

 Scarichi terminali di rete nera

Manufatti sfioratori

■

Pozzetti di linea

•

Impianti di depurazione

■

Tubazioni

—

 Rete mista a gravità

 Rete mista in pressione

 Rete mista: canale emissario a gravità

—

 Rete nera a gravità

 Rete nera in pressione

—

 Rete bianca a gravità

Reticolo idrografico

—

 Reticolo idrico principale - Trattati a cielo aperto

 Reticolo idrico principale - Trattati coperti

—

 Reticolo idrico minore - Trattati a cielo aperto

 Reticolo idrico minore - Trattati coperti

Classi di pericolosità come individuate dal P.G.R.A. 2020

■


 Reticolo secondario collinare e montano pericolosità L

■

 Reticolo secondario collinare e montano pericolosità M

■

 Reticolo secondario collinare e montano pericolosità H

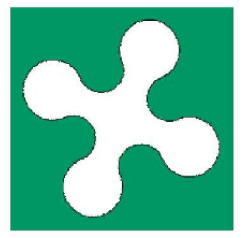

COMUNE DI PEZZAZE
REGIONE LOMBARDIA

DOCUMENTO SEMPLIFICATO DEL RISCHIO
IDRAULICO COMUNALE
(Art. 14 comma 8 R.R. 23.11.2017 n. 7 e s.m.i.)

PROGETTISTA:
Dot. Ing. ANTONIO DI PASQUALE

Dot. Ing. M. PIERA M. SICO



				4
				3
				2
				1
				n.

Individuazione delle aree soggette ad allagamento in base agli atti pianificatori esistenti (Art. 14 comma 8 lettera a) punto 1 R.R. 23.11.2017 e s.m.i.) Sovrapposizione alla rete fognaria e al reticolo idrografico Inquadramento intero territorio comunale					1a
disegnatore	controllo	data	scala	file	
ADP	ADP	MAR. 22	1:10'000	21056_Tavola01a.mxd	