


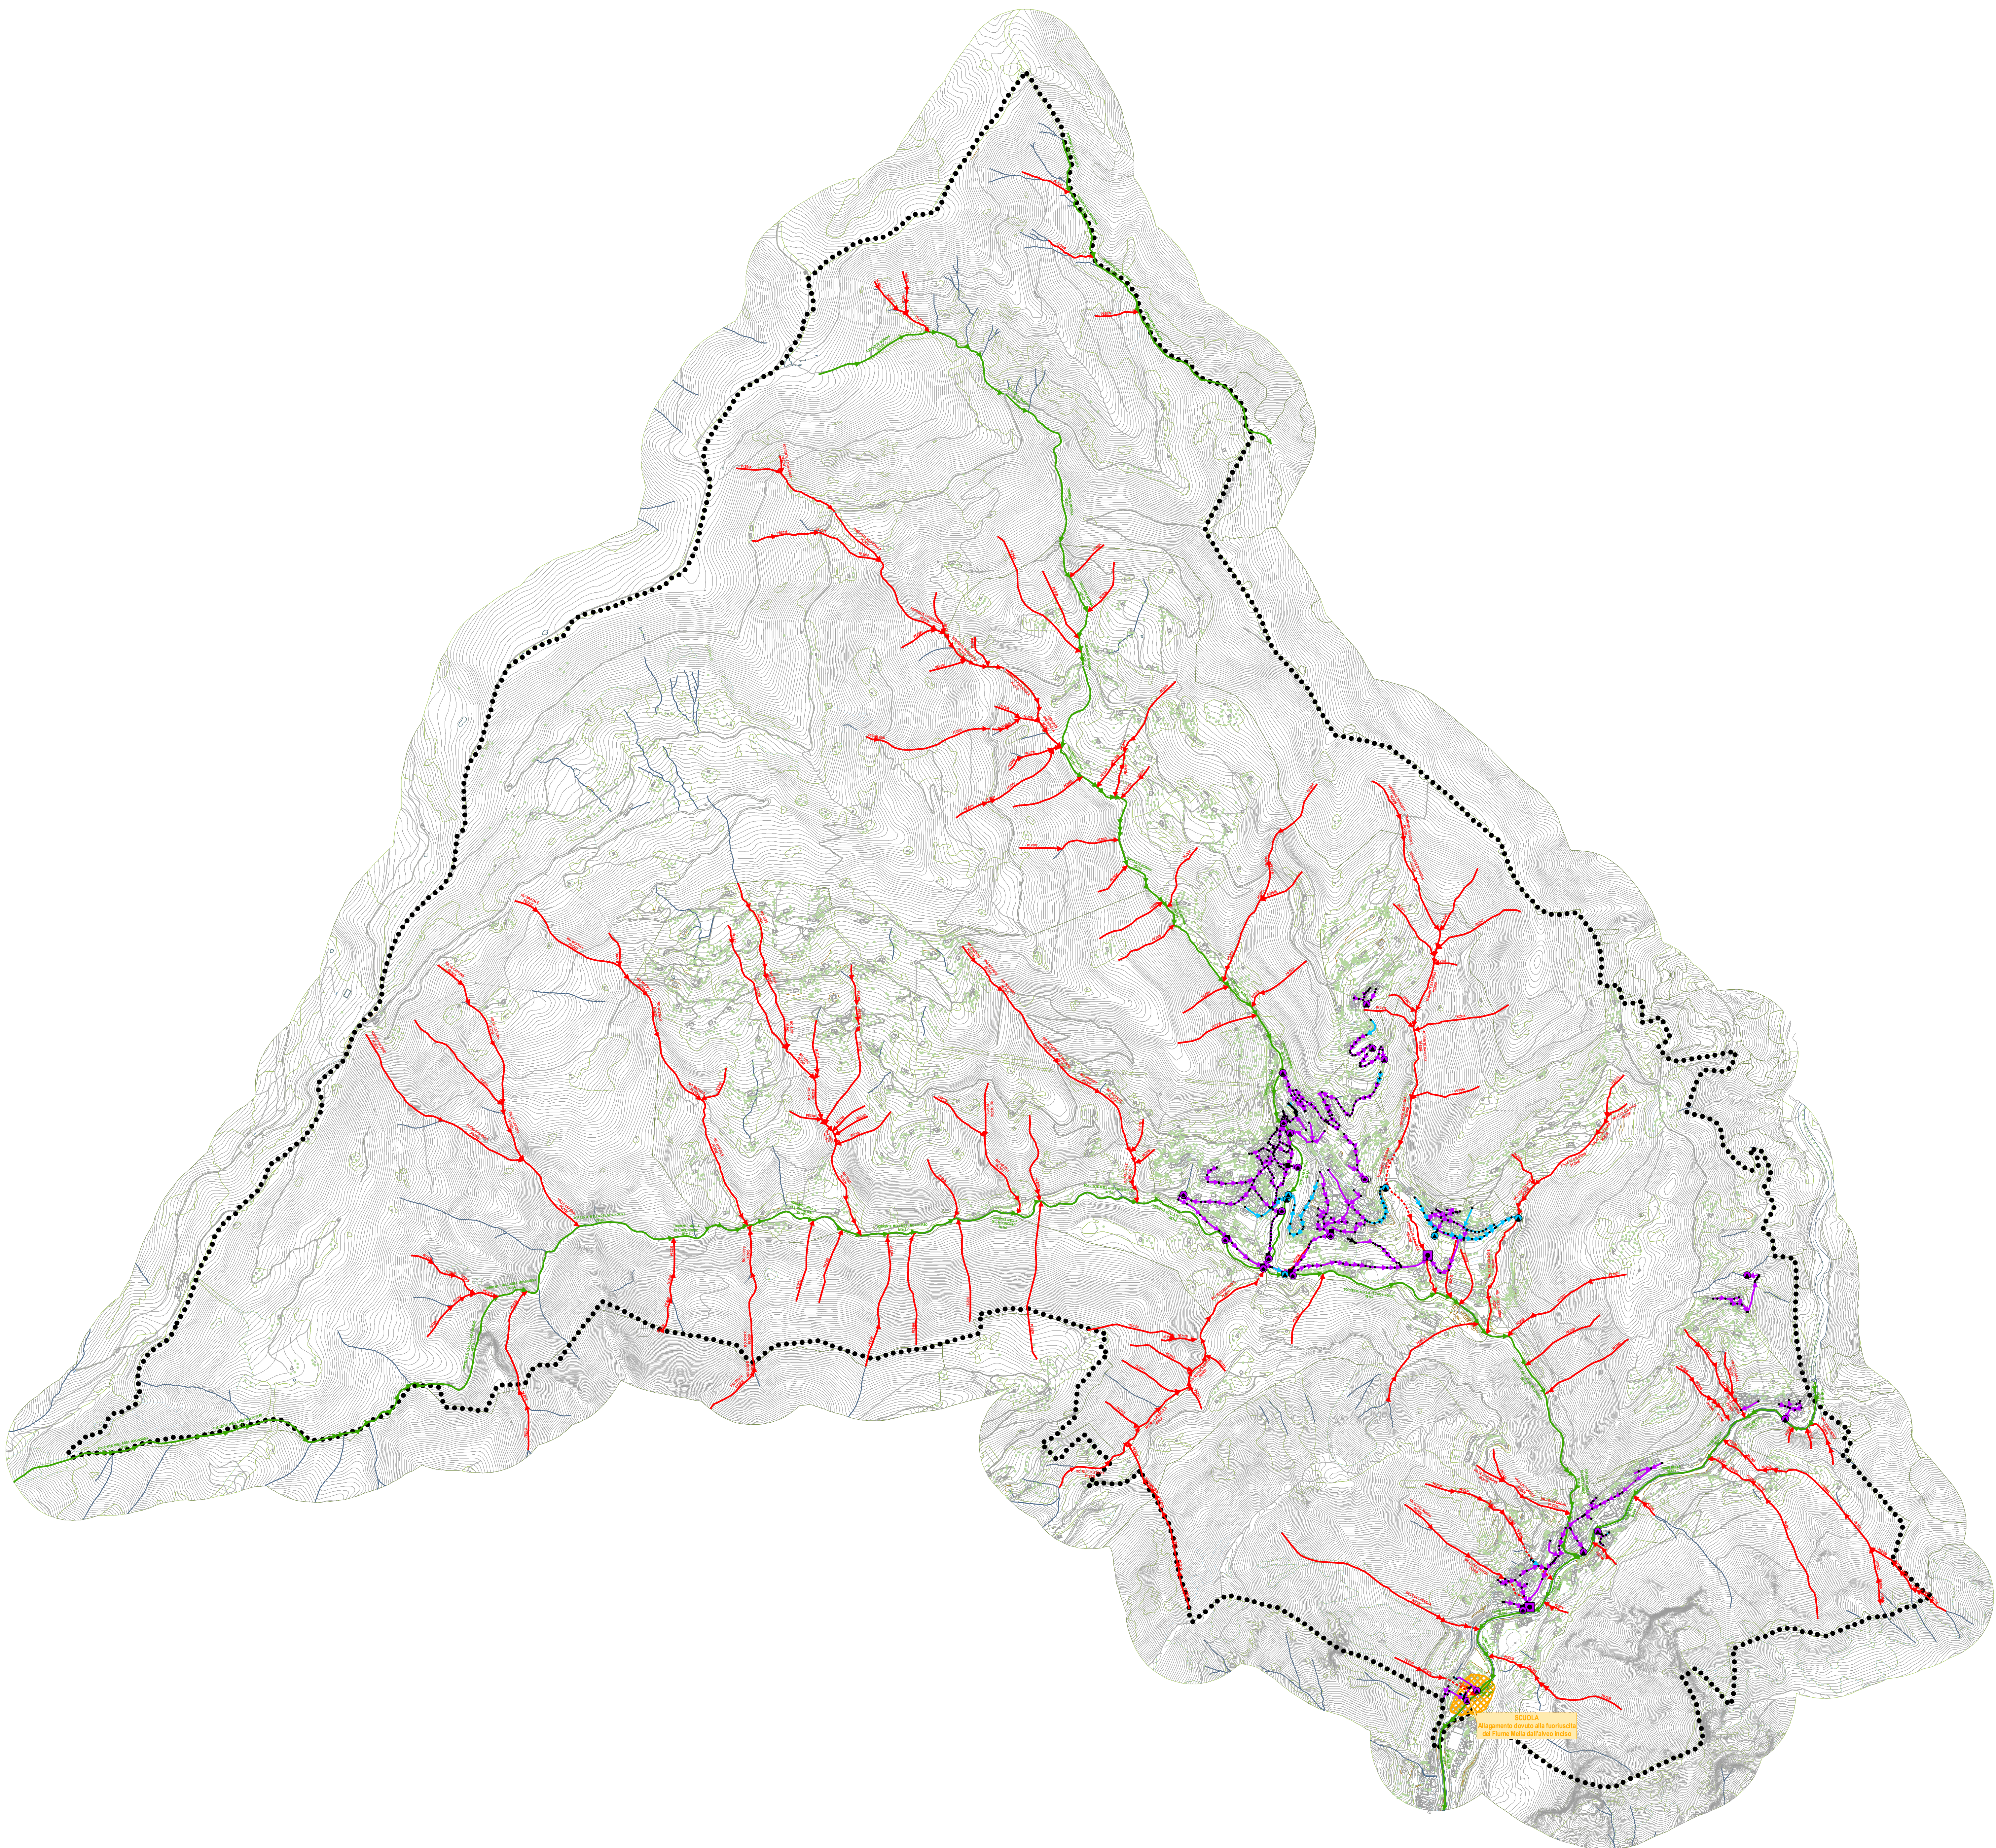

LEGENDA

Rete fognaria

Scarichi

- Scaricatori di piena
- Scarichi terminali di rete bianca
- Scarichi terminali di rete mista
- Scarichi terminali di rete nera

Manufatti sfioratori

-

Pozzetti di linea

-

Impianti di depurazione

-

Tubazioni


- Rete mista a gravità
- Rete mista in pressione
- Rete mista: canale emissario a gravità
- Rete nera a gravità
- Rete nera in pressione
- Rete bianca a gravità

Reticolo idrografico

- Reticolo idrico principale - Tratti a cielo aperto
- Reticolo idrico principale - Tratti coperti
- Reticolo idrico minore - Tratti a cielo aperto
- Reticolo idrico minore - Tratti coperti

Informazioni sulle criticità idrauliche riscontrate sul territorio

-

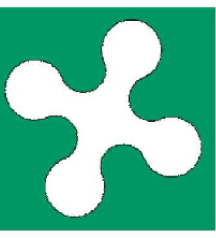

COMUNE DI PEZZAZE
REGIONE LOMBARDIA

DOCUMENTO SEMPLIFICATO DEL RISCHIO
IDRAULICO COMUNALE
(Art. 14 comma 8 R.R. 23.11.2017 n. 7 e s.m.i.)

PROGETTISTA:
Dot. Ing. ANTONIO DI PASQUALE

Dot. Ing. M. Teresa V. SICO



					4
					3
					2
					1
					n.

disegnatore controllo data realizza

Individuazione delle aree soggette ad allagamento in base alle documentazioni storiche e alle conoscenze locali (Art. 14 comma 8 lettera a) punto 1 R.R. 23.11.2017 e s.m.i.) Sovrapposizione alla rete fognaria e al reticolo idrografico Inquadramento intero territorio comunale

disegnatore controllo data scala titolo

ADP MAR 22 1:10'000 21056_Tavola02a.mxd