


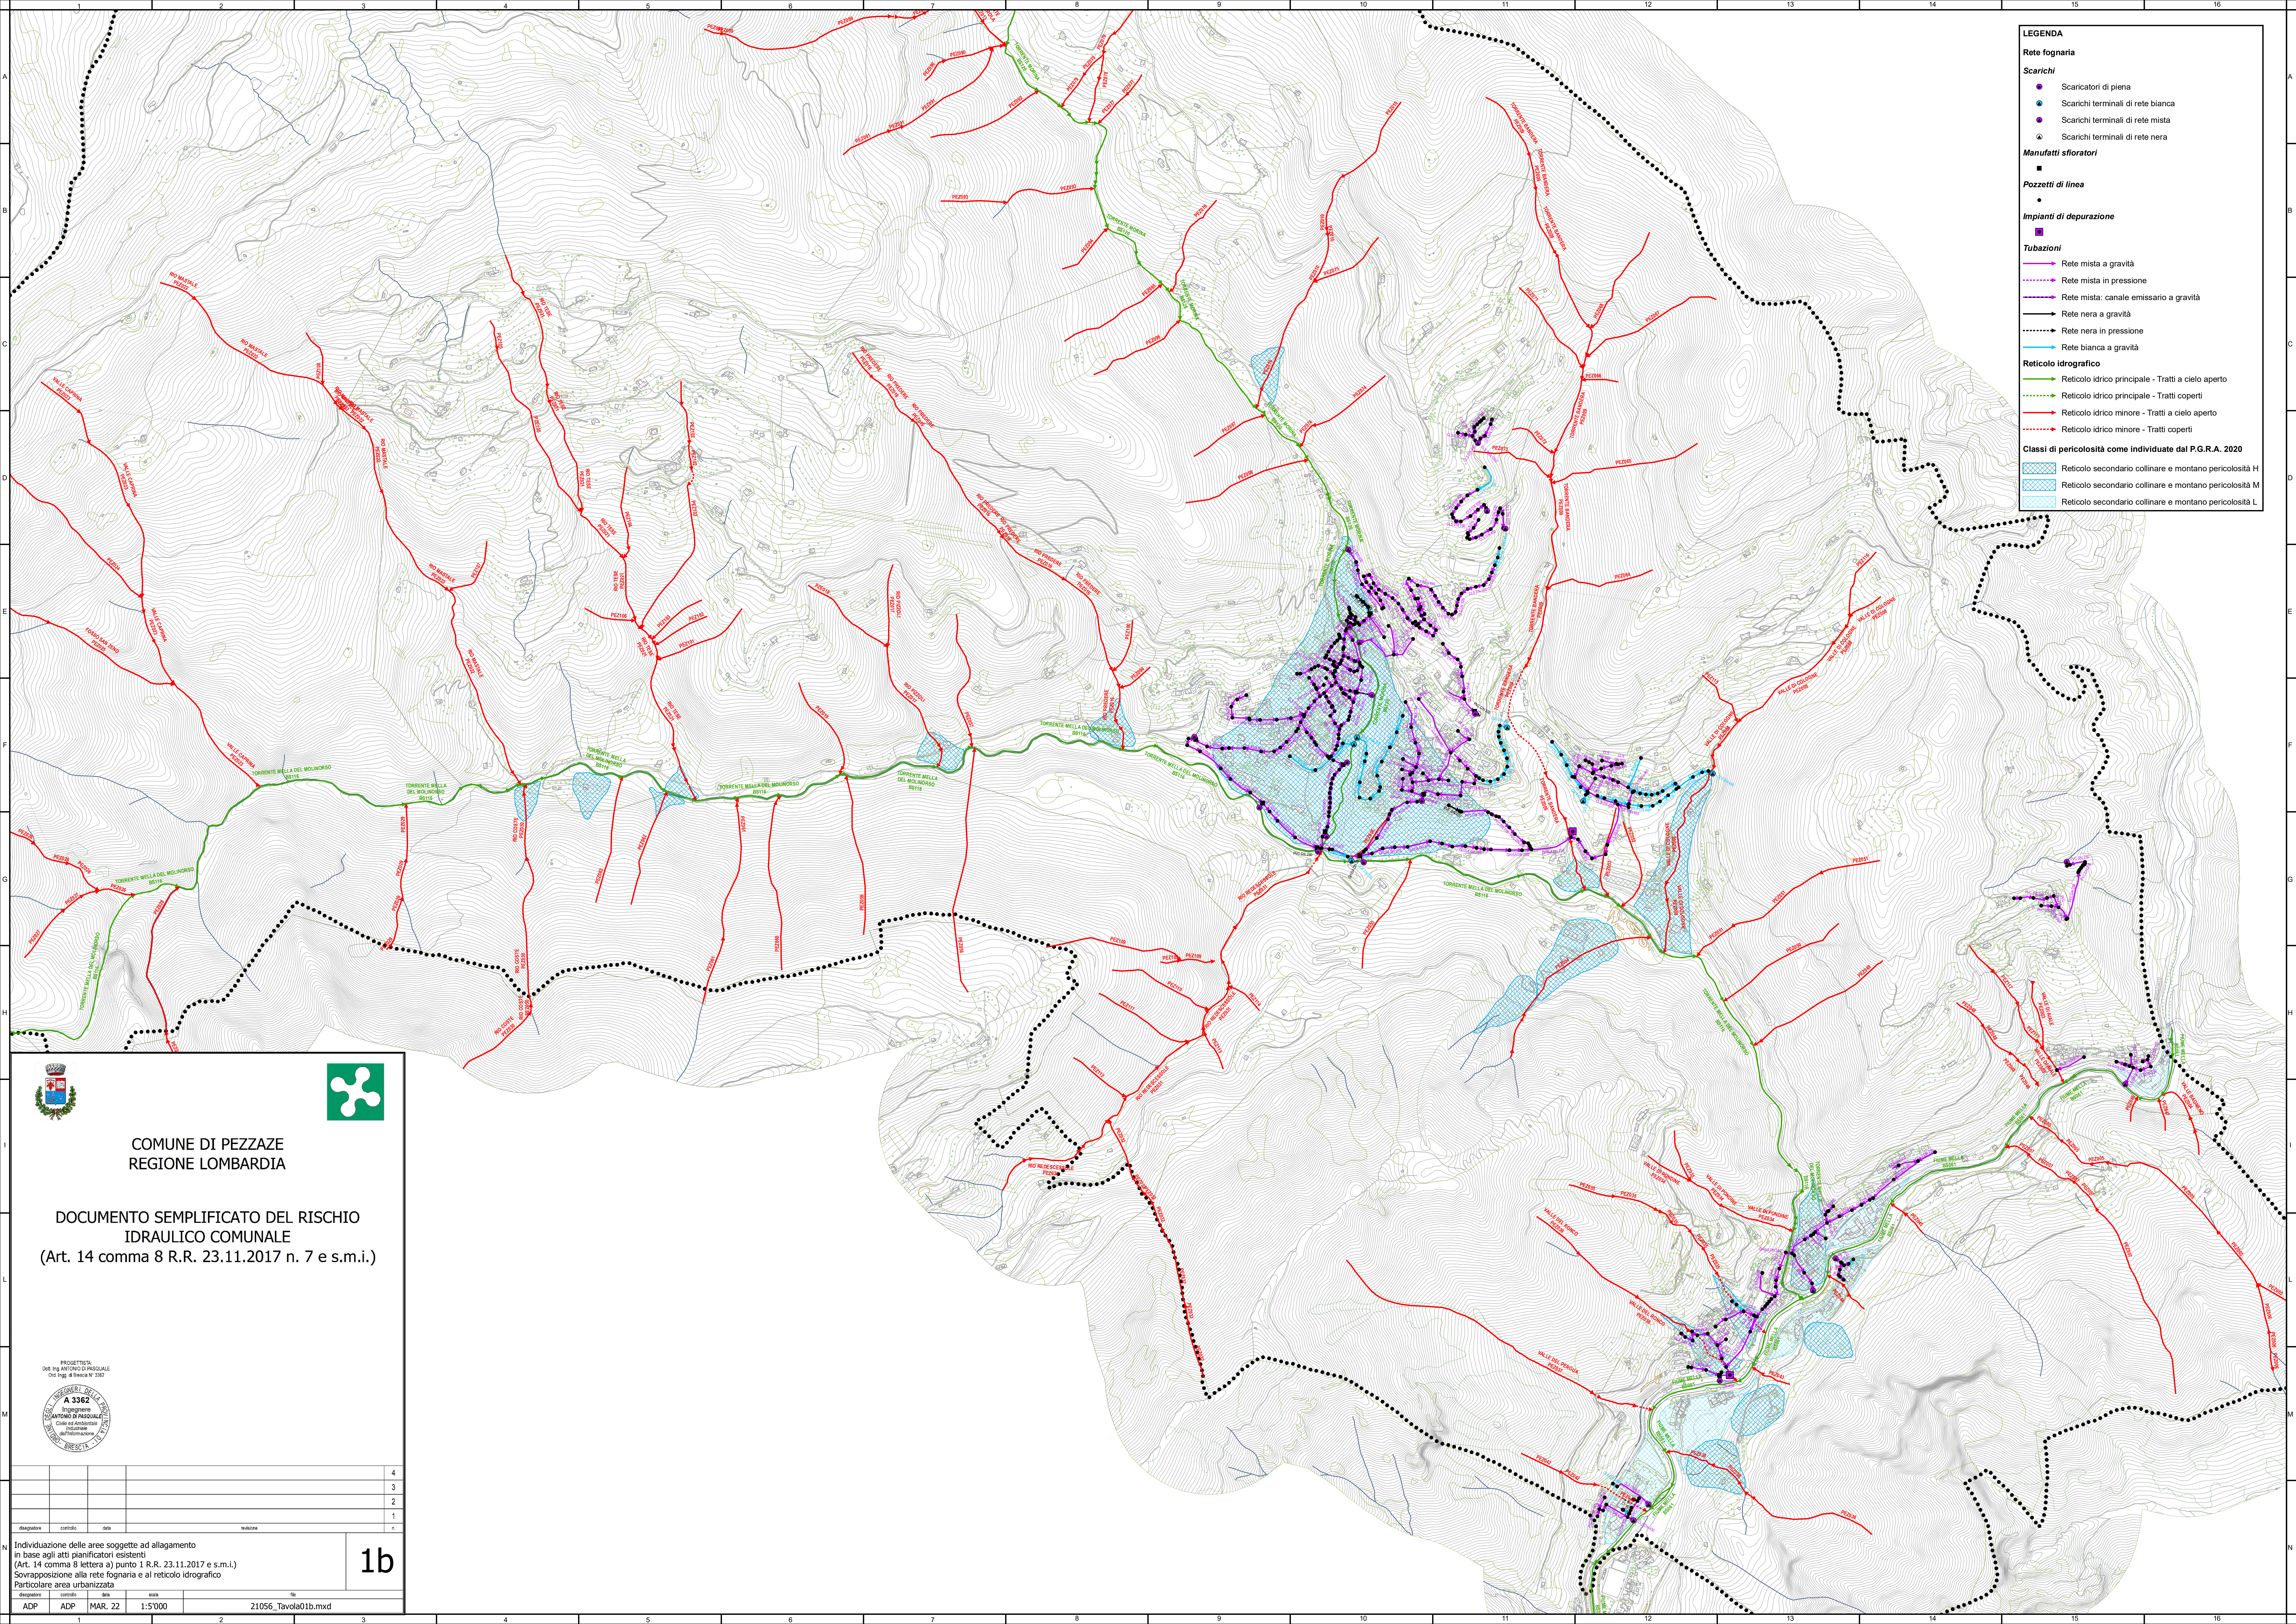

LEGENDA

Rete fognaria

Scarichi

- Scaricatori di piena
- Scarichi terminali di rete bianca
- Scarichi terminali di rete mista
- Scarichi terminali di rete nera

Manufatti sfioratori

-

Pozzetti di linea

-

Impianti di depurazione

-

Tubazioni


- Rete mista a gravità
- Rete mista in pressione
- Rete mista: canale emissario a gravità
- Rete nera a gravità
- Rete nera in pressione
- Rete bianca a gravità

Reticolo idrografico

- Reticolo idrico principale - Tratti a cielo aperto
- Reticolo idrico principale - Tratti coperti
- Reticolo idrico minore - Tratti a cielo aperto
- Reticolo idrico minore - Tratti coperti

Classi di pericolosità come individuate dal P.G.R.A. 2020

- Reticolo secondario collinare e montano pericolosità H
- Reticolo secondario collinare e montano pericolosità M
- Reticolo secondario collinare e montano pericolosità L

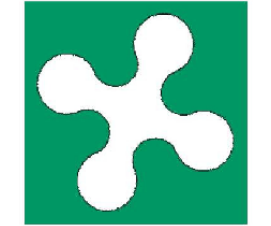

COMUNE DI PEZZAZE
REGIONE LOMBARDIA

DOCUMENTO SEMPLIFICATO DEL RISCHIO
IDRAULICO COMUNALE
(Art. 14 comma 8 R.R. 23.11.2017 n. 7 e s.m.i.)

PROGETTISTA:
Dott. Ing. ANTONIO DI PASQUALE
Cod. Reg. di Brescia N° 3362



disegnatore	controllo	data	revisione

Individuazione delle aree soggette ad allagamento
in base agli atti pianificatori esistenti
(Art. 14 comma 8 lettera a) punto 1 R.R. 23.11.2017 e s.m.i.)
Sovrapposizione alla rete fognaria e al reticolo idrografico
Particolare area urbanizzata

1b

disegnatore	controllo	data	scala	file
ADP	ADP	MAR. 22	1:5'000	21056_Tavola01b.mxd