


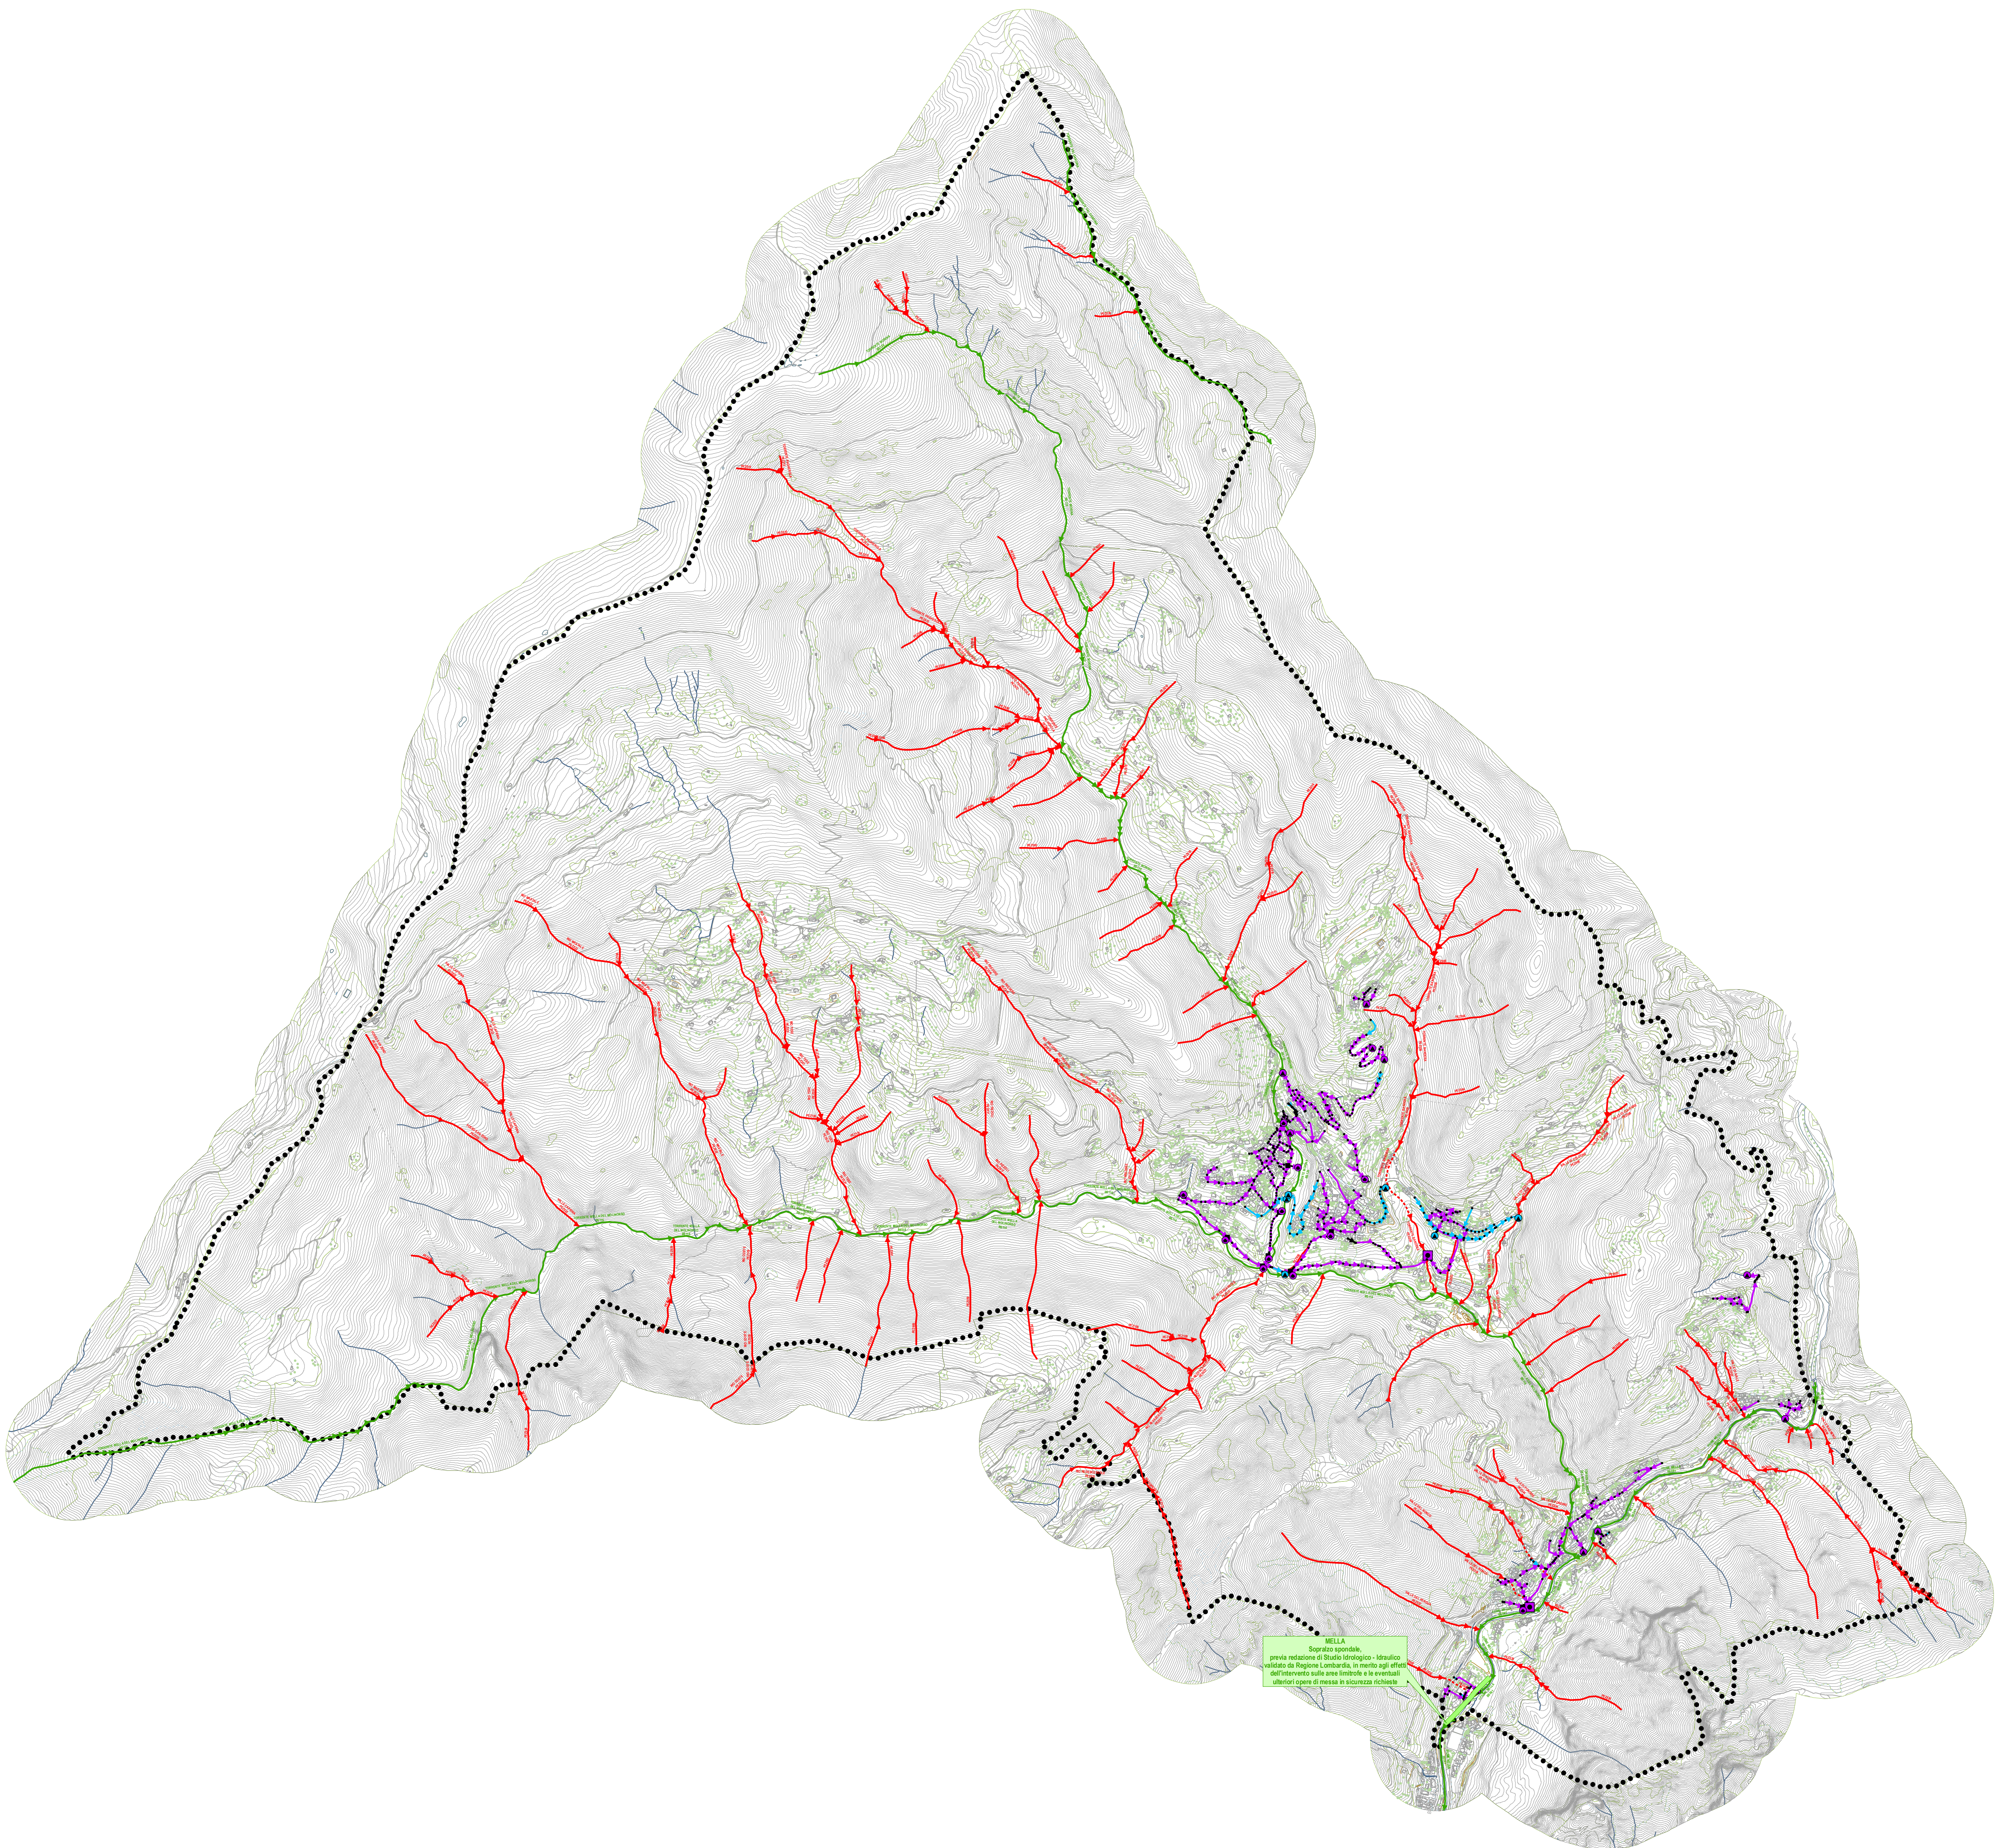

LEGENDA

Rete fognaria

Scarichi

●

 Scaricatori di piena

●

 Scarichi terminali di rete bianca

●

 Scarichi terminali di rete mista

●

 Scarichi terminali di rete nera

Manufatti sfioratori

■

Pozzetti di linea

·

Impianti di depurazione

■

Tubazioni

—

 Rete mista a gravità

—

 Rete mista in pressione

—

 Rete mista: canale emissario a gravità

—

 Rete nera a gravità

—

 Rete nera in pressione

—

 Rete bianca a gravità

Reticolo idrografico

—

 Reticolo idrico principale - Tratti a cielo aperto

—

 Reticolo idrico principale - Tratti coperti

—

 Reticolo idrico minore - Tratti a cielo aperto


—

 Reticolo idrico minore - Tratti coperti

Interventi strutturali di tipo lineare

—

NELLA
Soprallo spandale,
per la riduzione di Stato Idrologico - Idraulico
valutato da Regione Lombardia, in merito agli effetti
dell'intervento sulle aree limitate e le eventuali
chieste opere di messa in sicurezza idraulica.

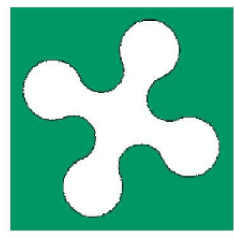

COMUNE DI PEZZAZE
REGIONE LOMBARDIA

DOCUMENTO SEMPLIFICATO DEL RISCHIO
IDRAULICO COMUNALE
(Art. 14 comma 8 R.R. 23.11.2017 n. 7 e s.m.i.)

PROGETTISTA:
Dot Ing. ANTONIO DI PASQUALE
Civ. Ingeg. di Ingeg. VI. 5402



				4
				3
				2
				1
				n.

Rappresentazione grafica delle misure strutturali Inquadramento intero territorio comunale					3a
disegnatore	controllo	data	scala	file	
ADP	ADP	MAR. 22	1:10'000	21056_Tavola03a.mxd	